


Nieuw in het gamma!!

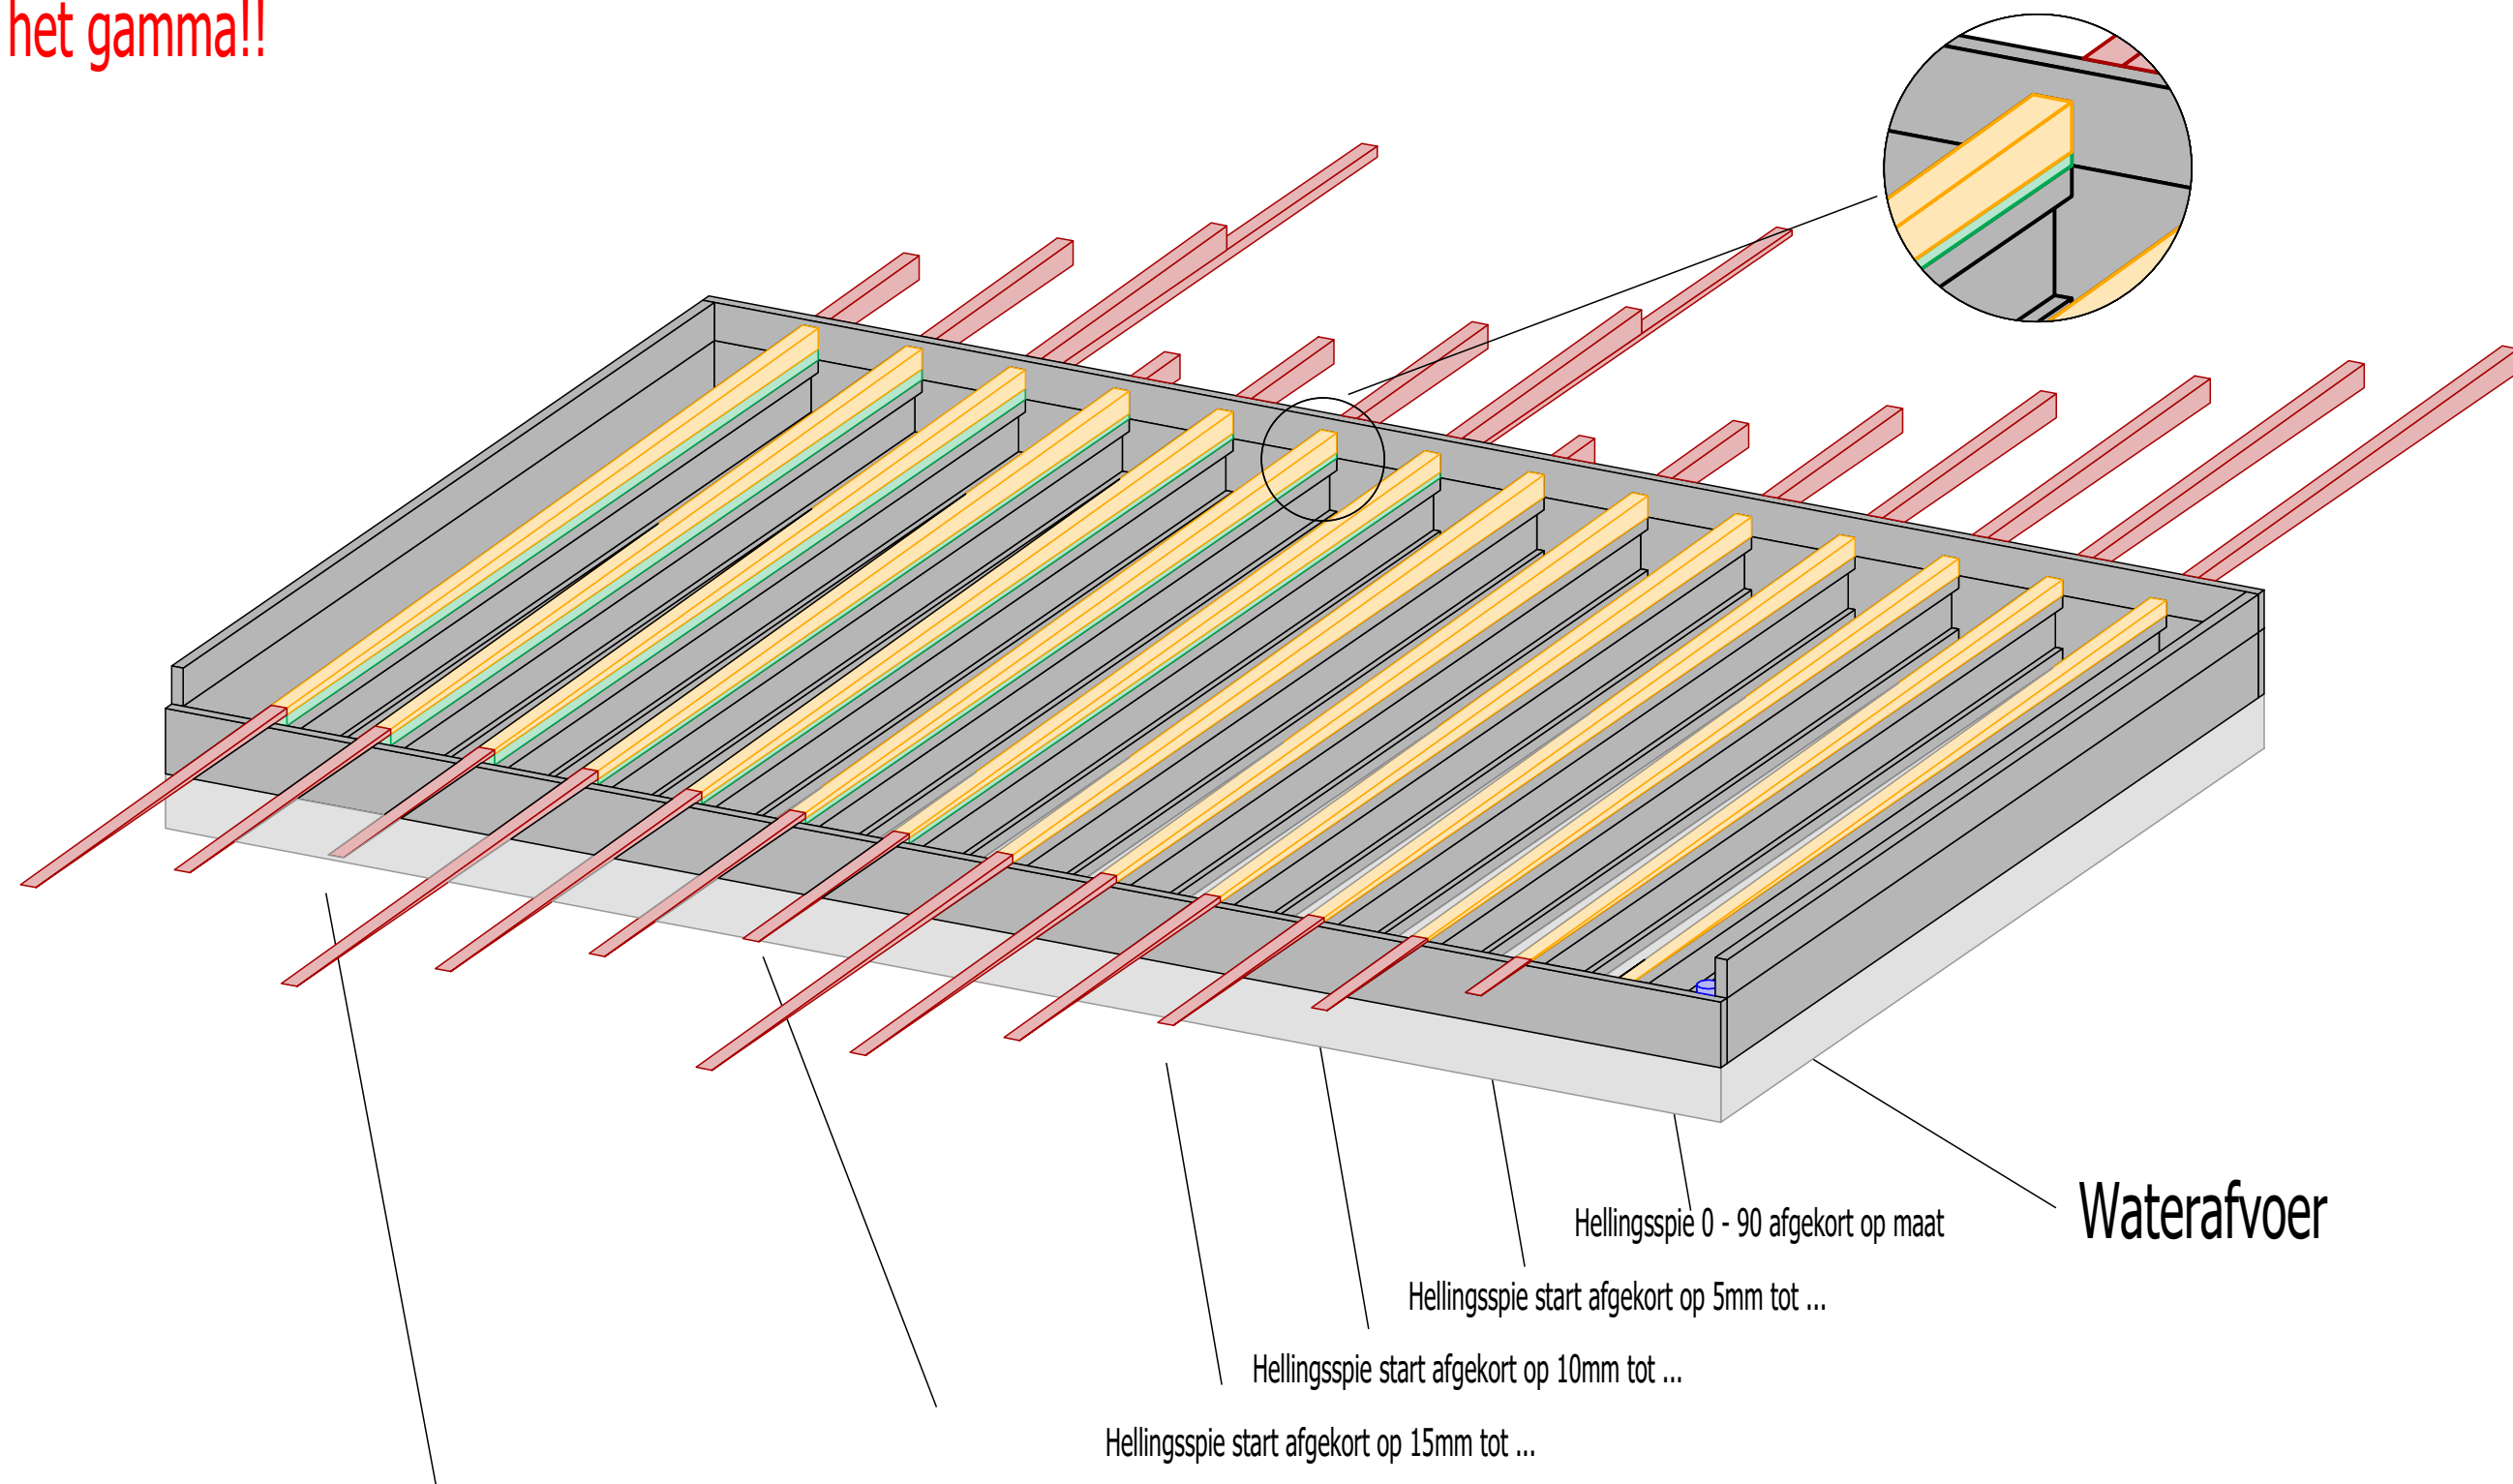

Standaard blok 20mm gecombineerd met hellingsspie afgekort op starthoogte 40mm

Standaard blok 40mm gecombineerd met hellingsspie afgekort op starthoogte 65mm

Hellingslat: 1dhellingsspie
rechte lat onder hellingsspie:

20mm hoogte: 1dhellingcombispie6020

40mm hoogte: 1dhellingcombispie6040


60mm hoogte: 1dhellingcombispie6060

80mm hoogte: 1dhellingcombispie6080

100mm hoogte: 1dhellingcombispie60100

Voorbeeld: Dakconstructie 4x6m

vc wood
WOOD - PANELS - CONCEPTS

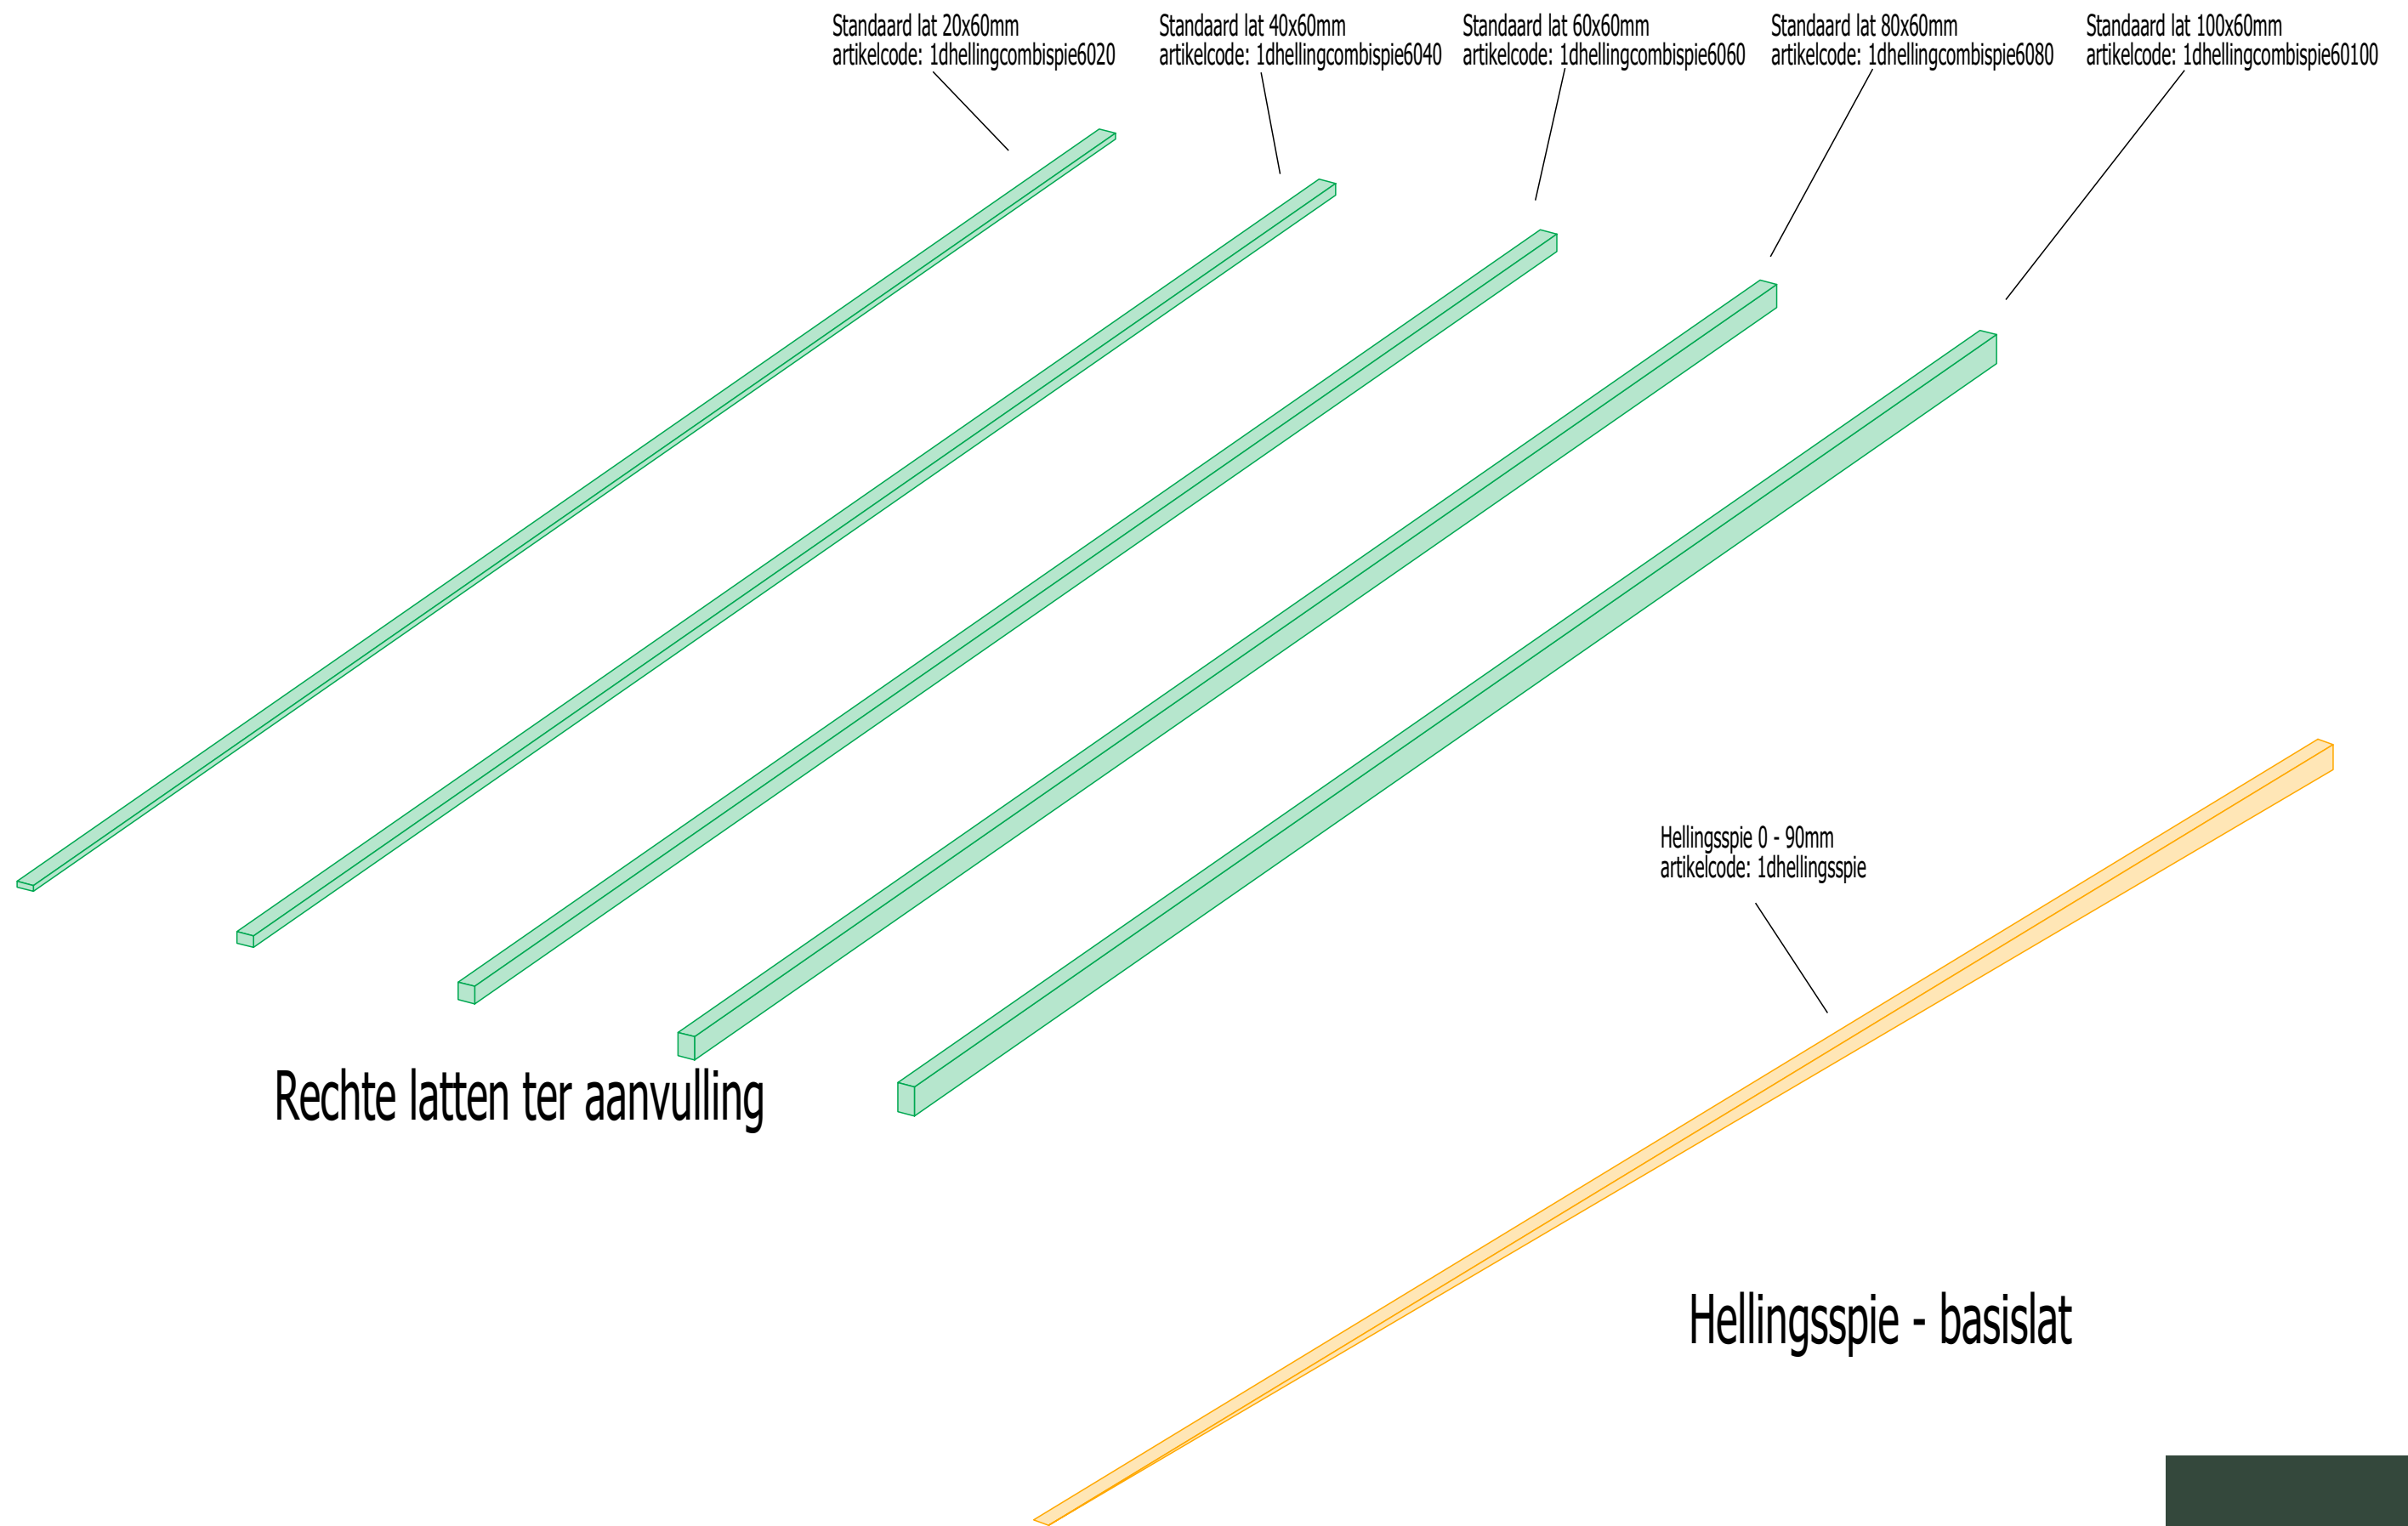

Standaard lengtes balken 6.5m - geen maatwerk mogelijk

